


Отдельностоящие откатные ворота шириной 4,5м

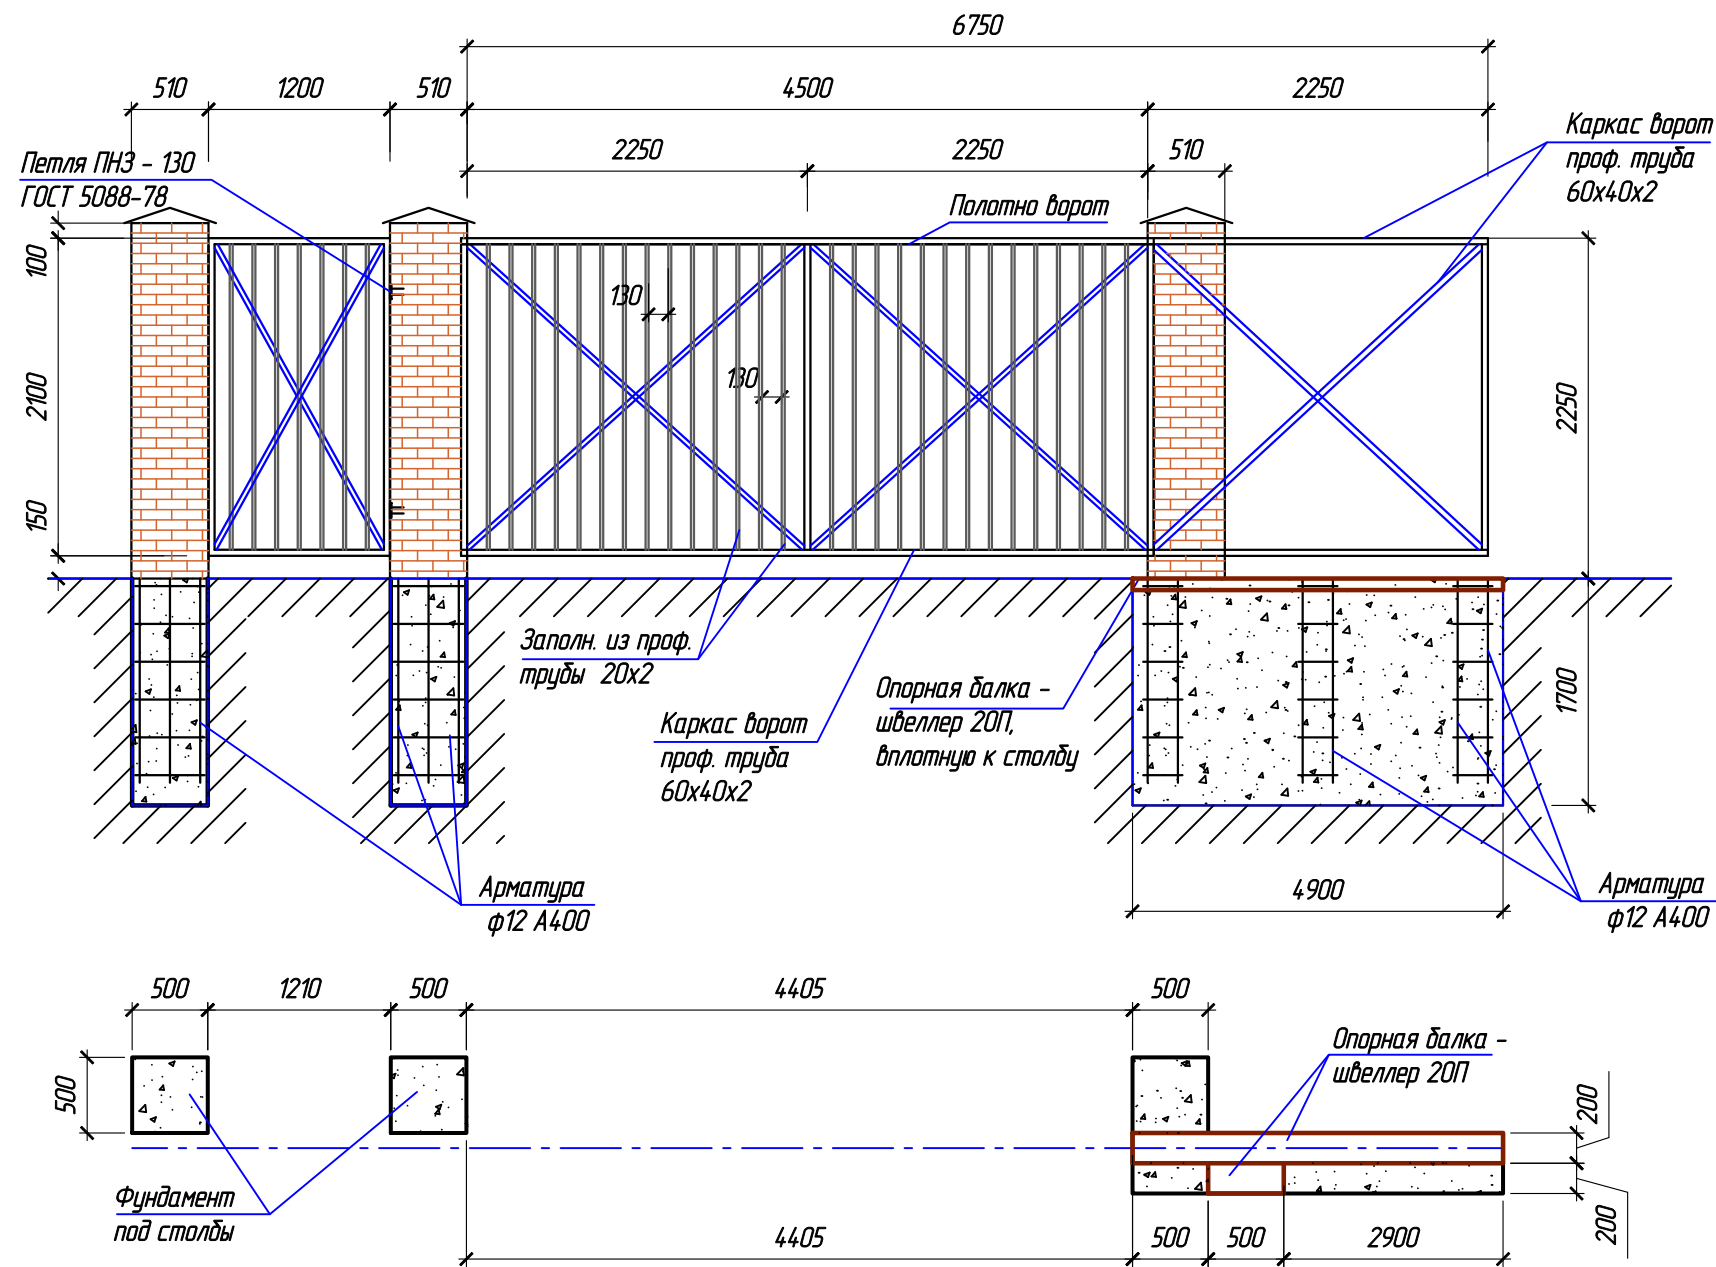

Комплект поставки отдельностоящих откатных ворот шириной 4,5м

Полотно ворот - 1шт.

Опорная балка с площадкой под привод - 1шт.

Проф. труба 60x40x2 - l=2970мм - 2 шт. (связь)

Опорные ролики - 2 шт. ЕВРО

Подставки - 2 шт. ЕВРО

Заглушка - 1 шт. ЕВРО

Ловитель нижний - 1шт. ЕВРО

Ролик концевой съемный - 1 шт. ЕВРО

Резиновые ролики - 4 шт.

Ловитель верхний составной - 1 шт.

Зубчатая рейка 30x8 - 6 шт.

Заглушка пластик 80x40 - 4 шт.

Болт М10x40 - 8 шт./Шайба М10 - 8 шт.

Гайка М10 - 8 шт./Шайба гр. М10 - 8 шт.

						Ярославская область, городской округ г.Рыбинск, ул. Свердлова, д. 26			
Изм.	Кол.чл.	Лист	№ док.	Подпись	Дата				
Разраб.						Ремонт входной группы кадетского корпуса	Стадия	Лист	Листов
							П	2И	
Нач. отд.	Томсон					Отдельностоящие откатные ворота шириной 4,5м	ООО "НПЦ "СФЕРА"		
Норм. контр.									
ГИП	Антонов								